


		Согласовано			
Инв. N подп.	Подпись и дата	Инв. N подлен.	Должность	Фамилия	Подпись
					Дата

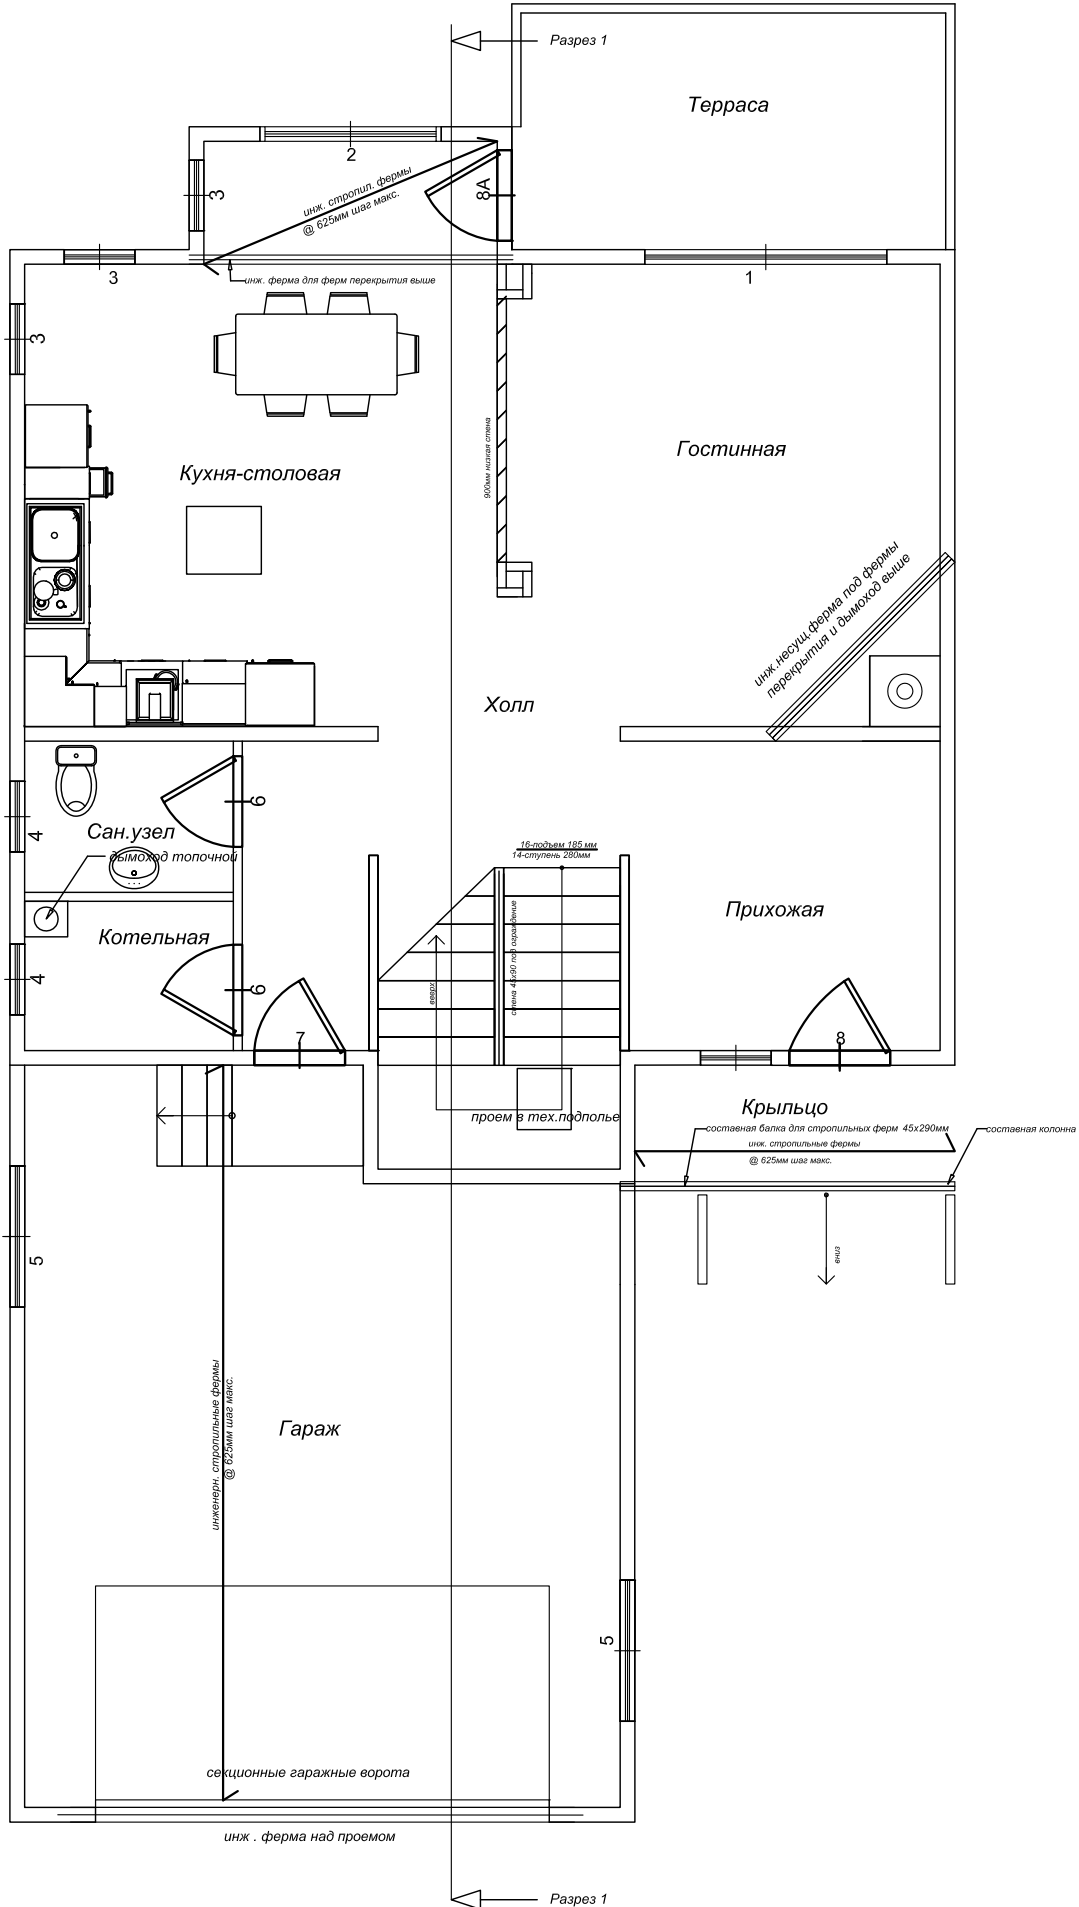

Изм.	Коп.уч.	Лист	Док.	Подпись	Дата
Руководитель	Грузинцев А.В.				
Разработал	Худовец А.Г.				
Проверил	Худовец А.Г.				
Адрес: Средняя (европейская) полоса РФ Типовой жилой дом					
Перспектива					
Стация	Лист	Листов			
АС	5	20			
ООО "Легодом"					